
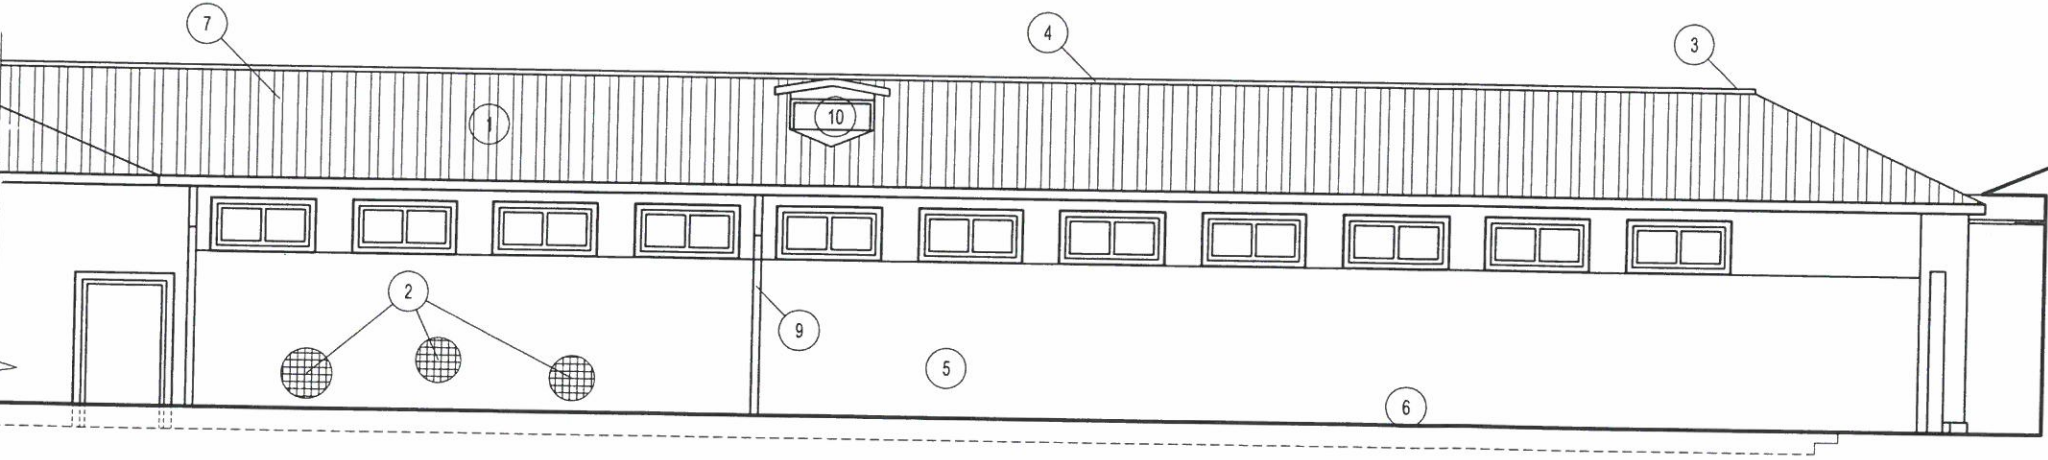


гр. Лясковец
кв. 97, УПИ VII

Ремонт на Музей на гурбетчйското градинарство

Архитектура
Техн. проект

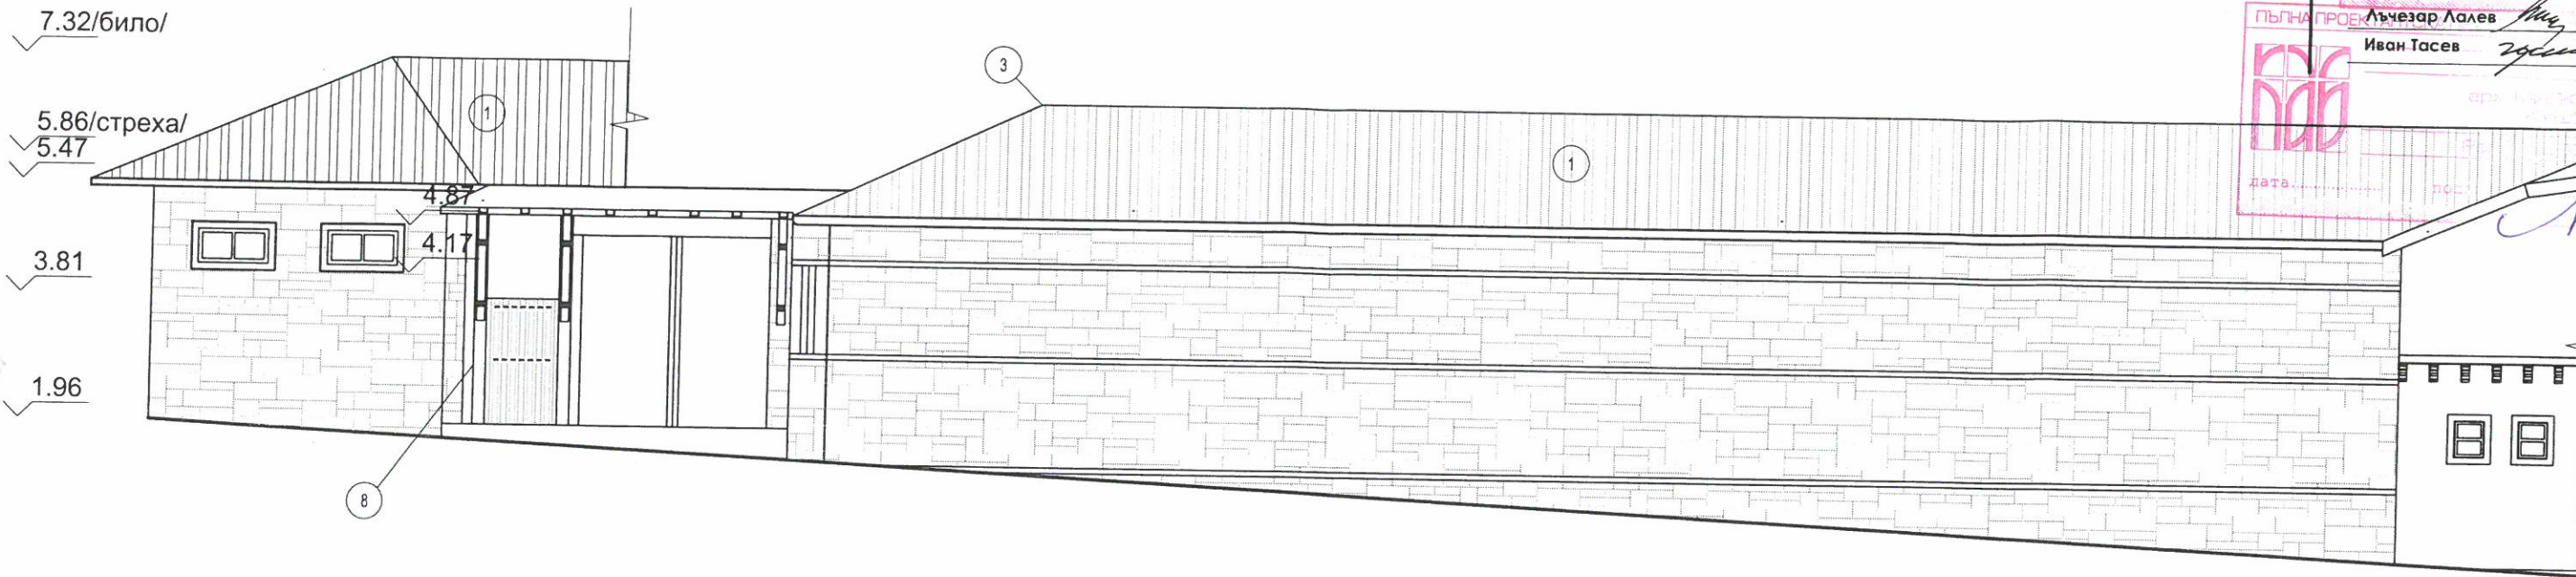

ЮГОИЗТОК
Блок 2

7.32

5.84/стреха/
5.48

2.30

СЕВЕРОЗАПАД
Блок 2

Ремонтни дейности

- 1 демонтаж, подреждане, сортиране керемиди
- 2 изкърпване на мазилката в увредени участъци
- 3 демонтаж и подреждане-капази
- 4 демонтаж улами и ламаринени обшивки
- 5 боядисване с бяла фасадна боя
- 6 просичане на канал до 15мм над цокъл
- 7 подмяна на увредени покривни конструктивни елементи
- 8 почистване и обработка с консервант
- 9 нови водосточни тръби
- 10 направа жалузийна решетка капандура

Изисквания

Строежът трябва да е проектиран и изпълнен по такъв начин, че да не създава неприемливи рискове от инциденти при обслужване или работа, като подхлъзване, падане, сблъскване, обгаряне, електрически удар, нараняване от експлозия и др. Само в редки случаи се прилагат пясъкоструйни апарати при много твърди видове камък(гранит, базалт) или предмети от метал. Основно почистването се извършва с вода или пара. Материалите да са с близки коефициенти на термично разширение, паропроницаемост, водопоглъщаемост. Това е важно в местата, където се застъпват стар с нов материал. Да се спазва принципът - в местата на контакт да не се допускат нови материали с по-висока здравина от тази на оригиналните (старите).

Ремонтни дейности

Фасади-Б2

1:100 /масштаб/

Приемам проекта

Възложител