


## Ремонт на Музеи на гурбетчийското градинарство

Архитектура  
Техн. проект

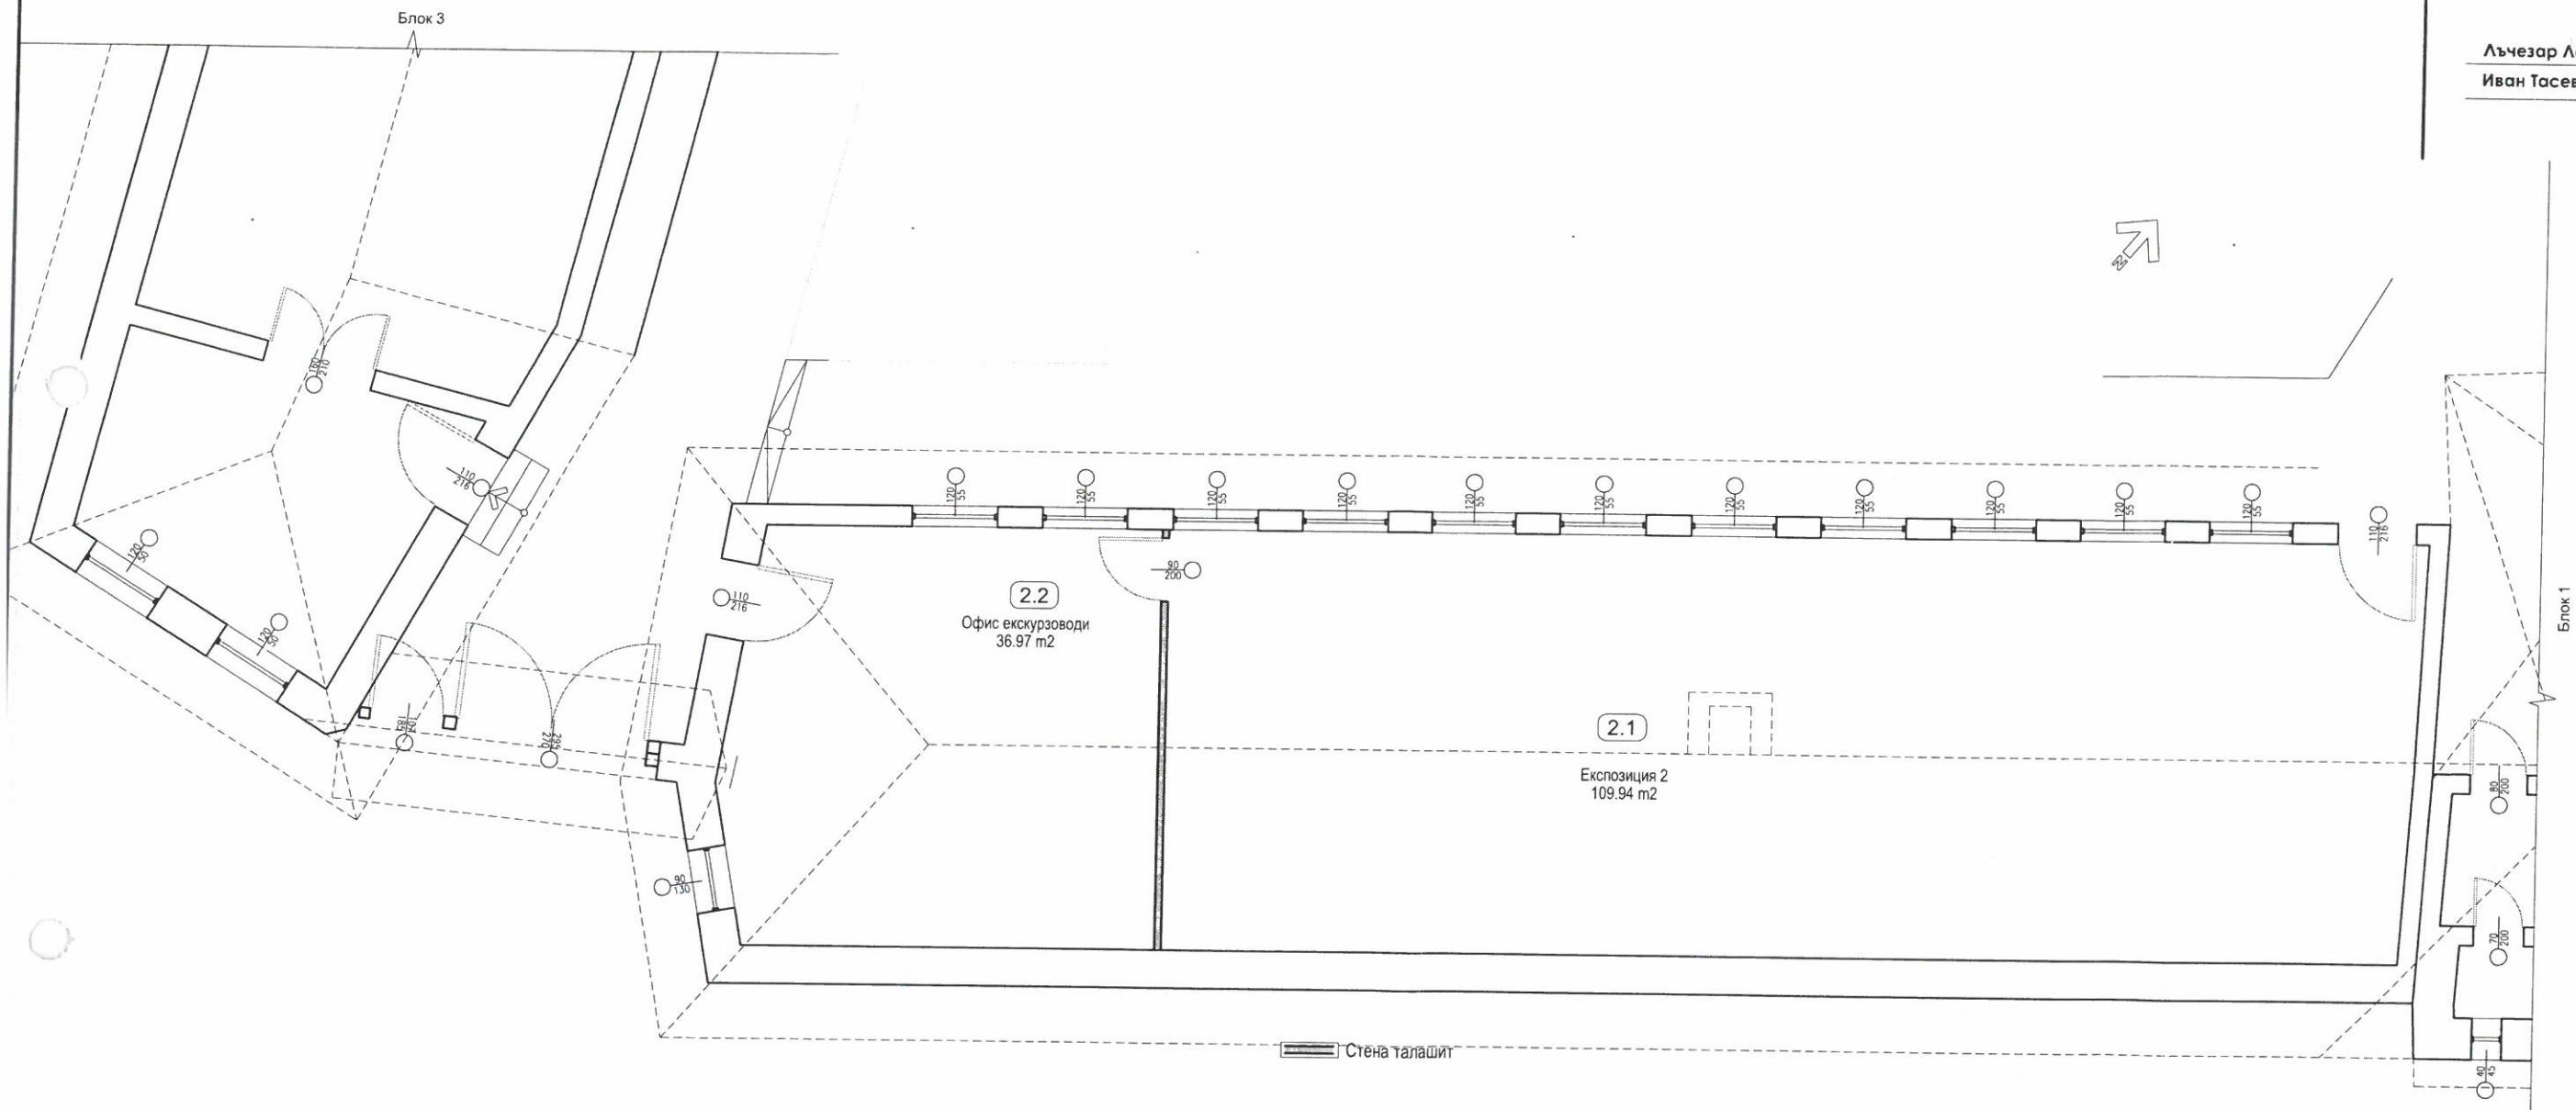

№	Помещение	Състояние	Ремонтни работи
2.1	Експозиция 2	стени - латекс, увреждания от системна влага	просичане на канал над цокъл, шприцване на хидрофобен материал, измазване
2.2	Офис експкурзоводи	таван - дъщчена обшивка със следи от течове под - площи в добро състояние	изстръгване латекс, шлахловка с готова смес, боядисване с "дишащ" латекс облицовка с гипсофазер стена от талашит, gruntidirane и боядисване почистване и обработка с консервиращ лак дъщчена обшивка

# Ремонтни дейности

## Блок 2

1100 April 30

Приемам проекта