

АрхПро

ПЪЛНА ПРОЕКТАНТСКА ПРАВОСПОСОБНОСТ

арх. ЛЪЧЕЗАР В. ПАЛЕВ

Reg. № 01643

дата _____

подпис _____

Лъчезар Лалев *Лалев* Арх./ПАВ/ПБЗ
 Иван Тасев *Тасев* Констр

ПЪЛНА ПРОЕКТАНТСКА ПРАВОСПОСОБНОСТ

арх. МУЛКА КУЛИ

Reg. №. СТ


дата _____

подпис _____

гр. Лясковец
 кв. 97, УПИ VII

Ремонт на Музей на гурбетчийското градинарство

Архитектура
 Техн. проект

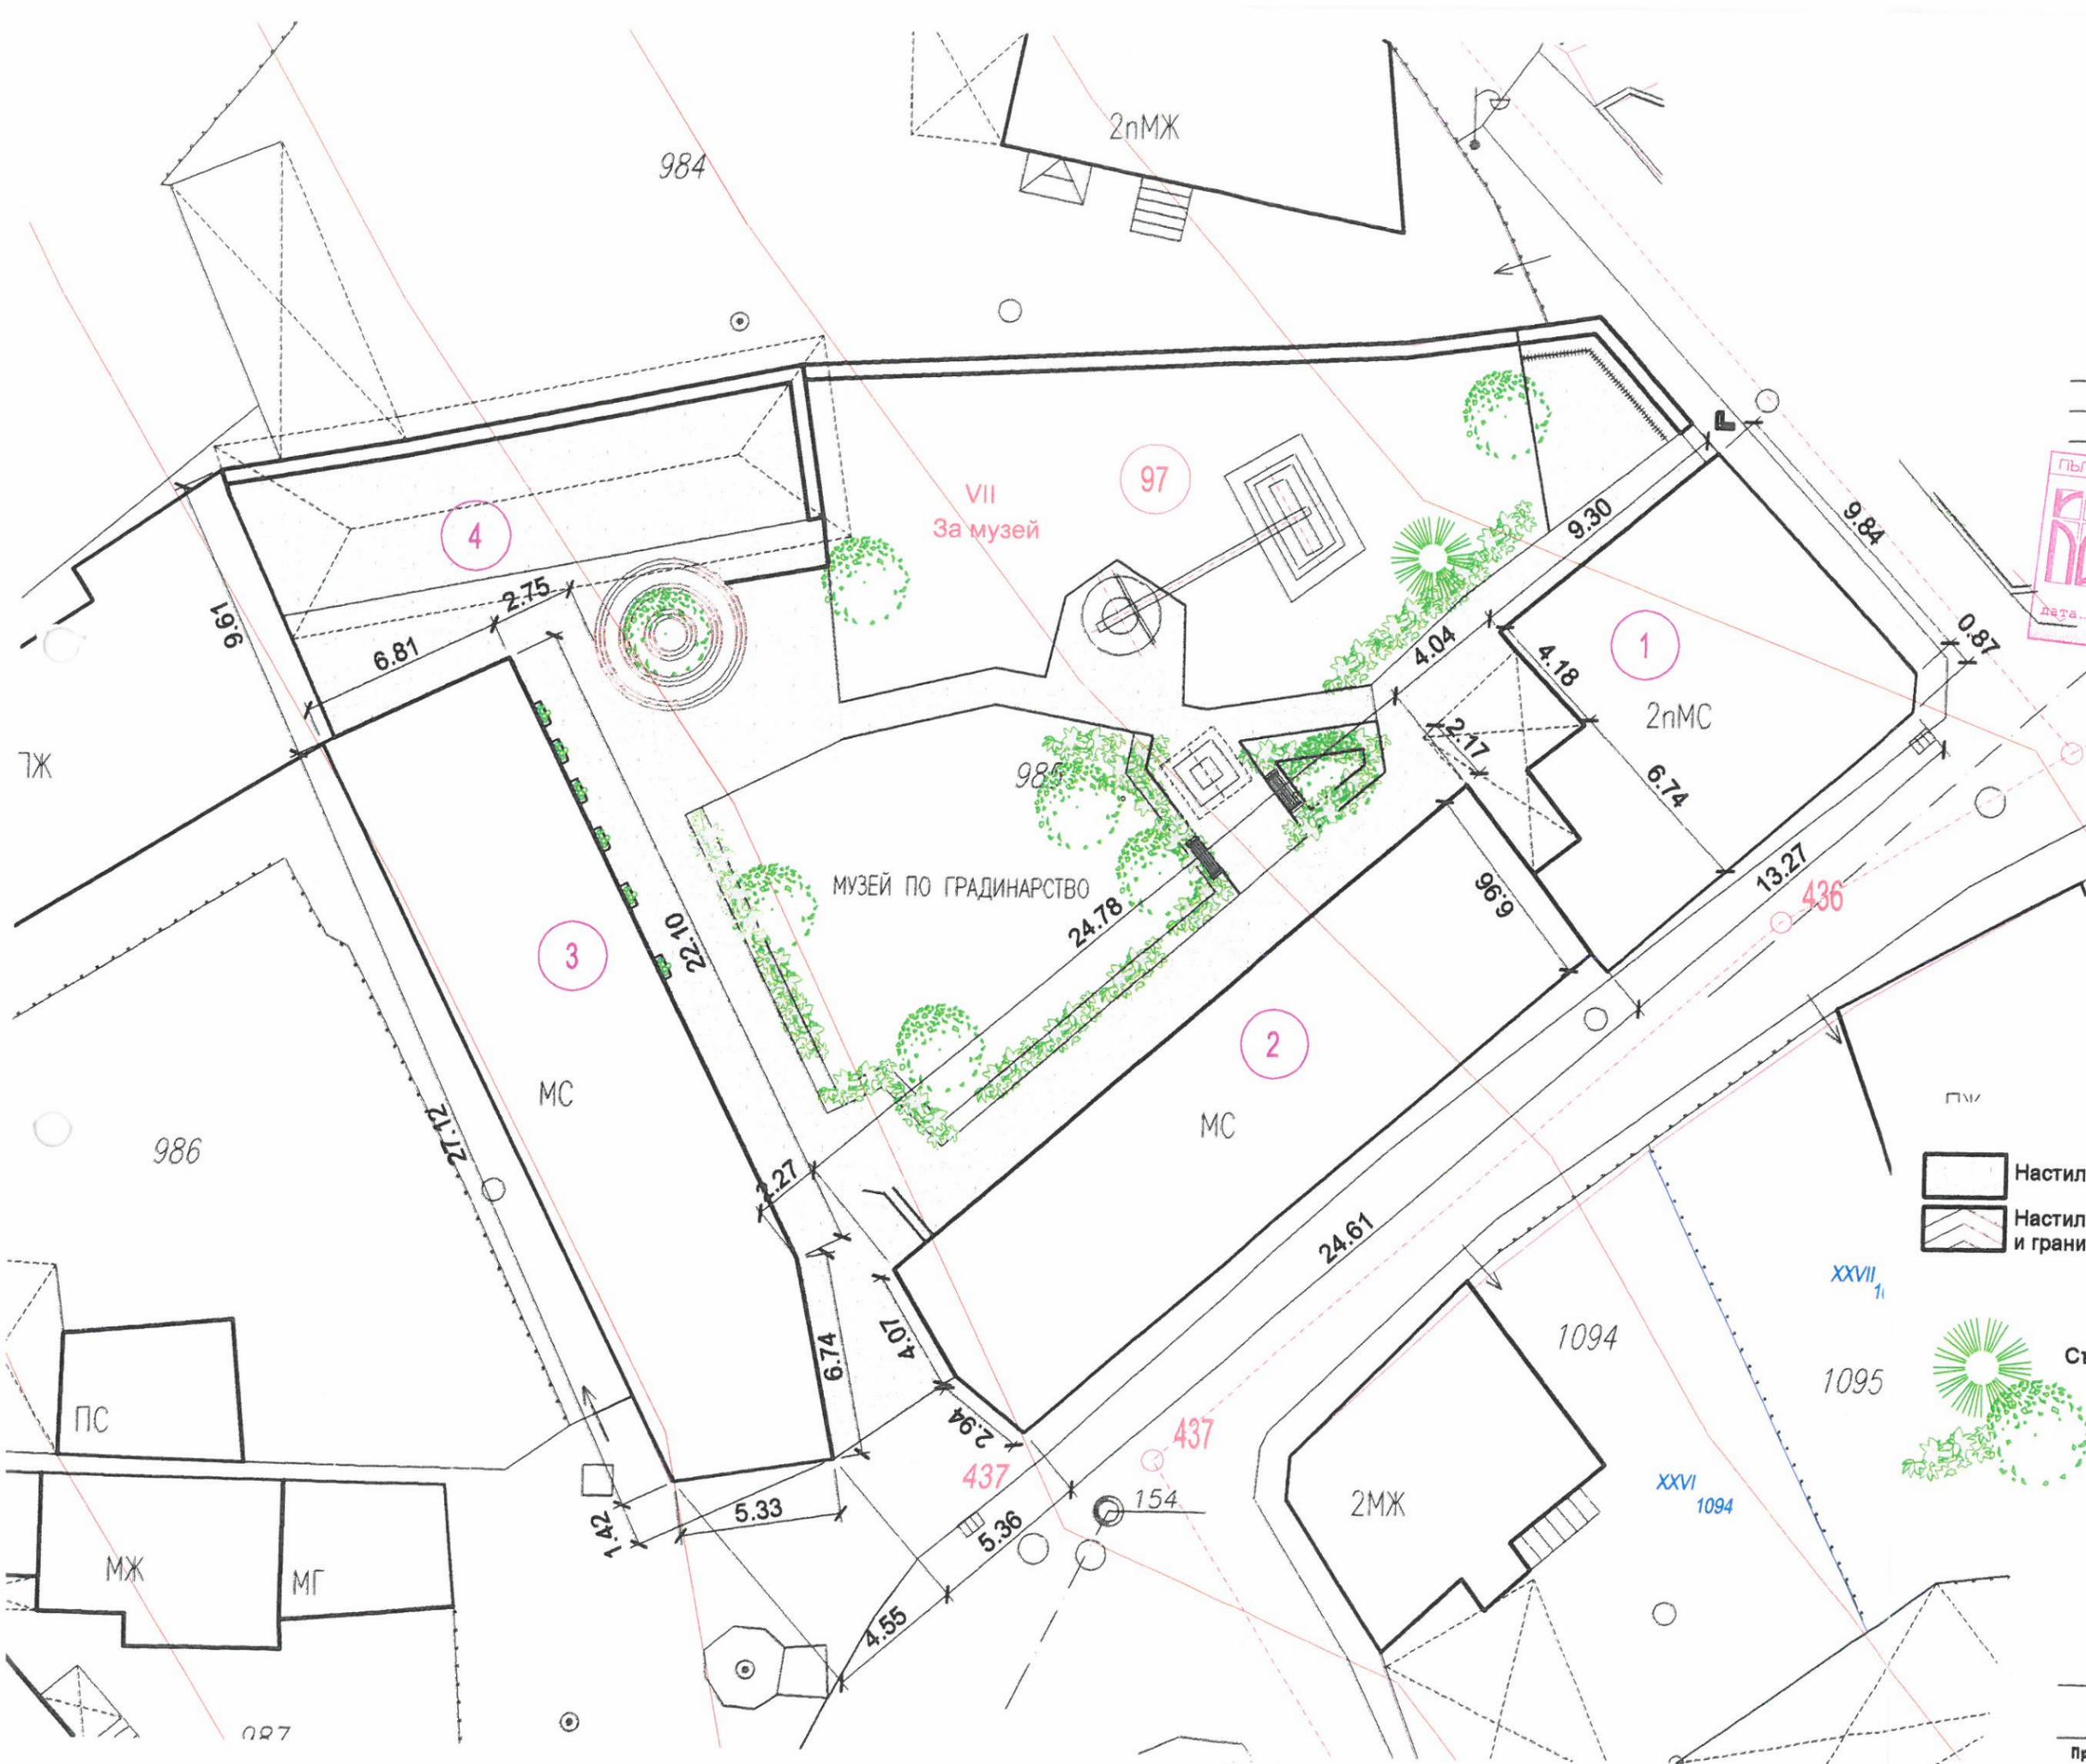

- 1. Блок 1
- 2. Блок 2
- 3. Блок 3

- Настилка кам. плочи естествен лом
- Настилка ивици от кам. плочи и гранитен паваж 10/10/6



Ситуация

1:200 Лист 1

Прием _____

Приложение Т1