




ПЪЛНА ПРОЕКТАНТСКА ПРАВОСНОСТО

дата.....	п. с.
Лъчезар Лалев	
Иван Тасев	
Арх./ЛАБ/ПБЗ	Констр

гр.Лясковец  
кв. 97, ули VII

Ремонт на Музей на гурбетчийското градинарство

Архитектура  
Техн. проект

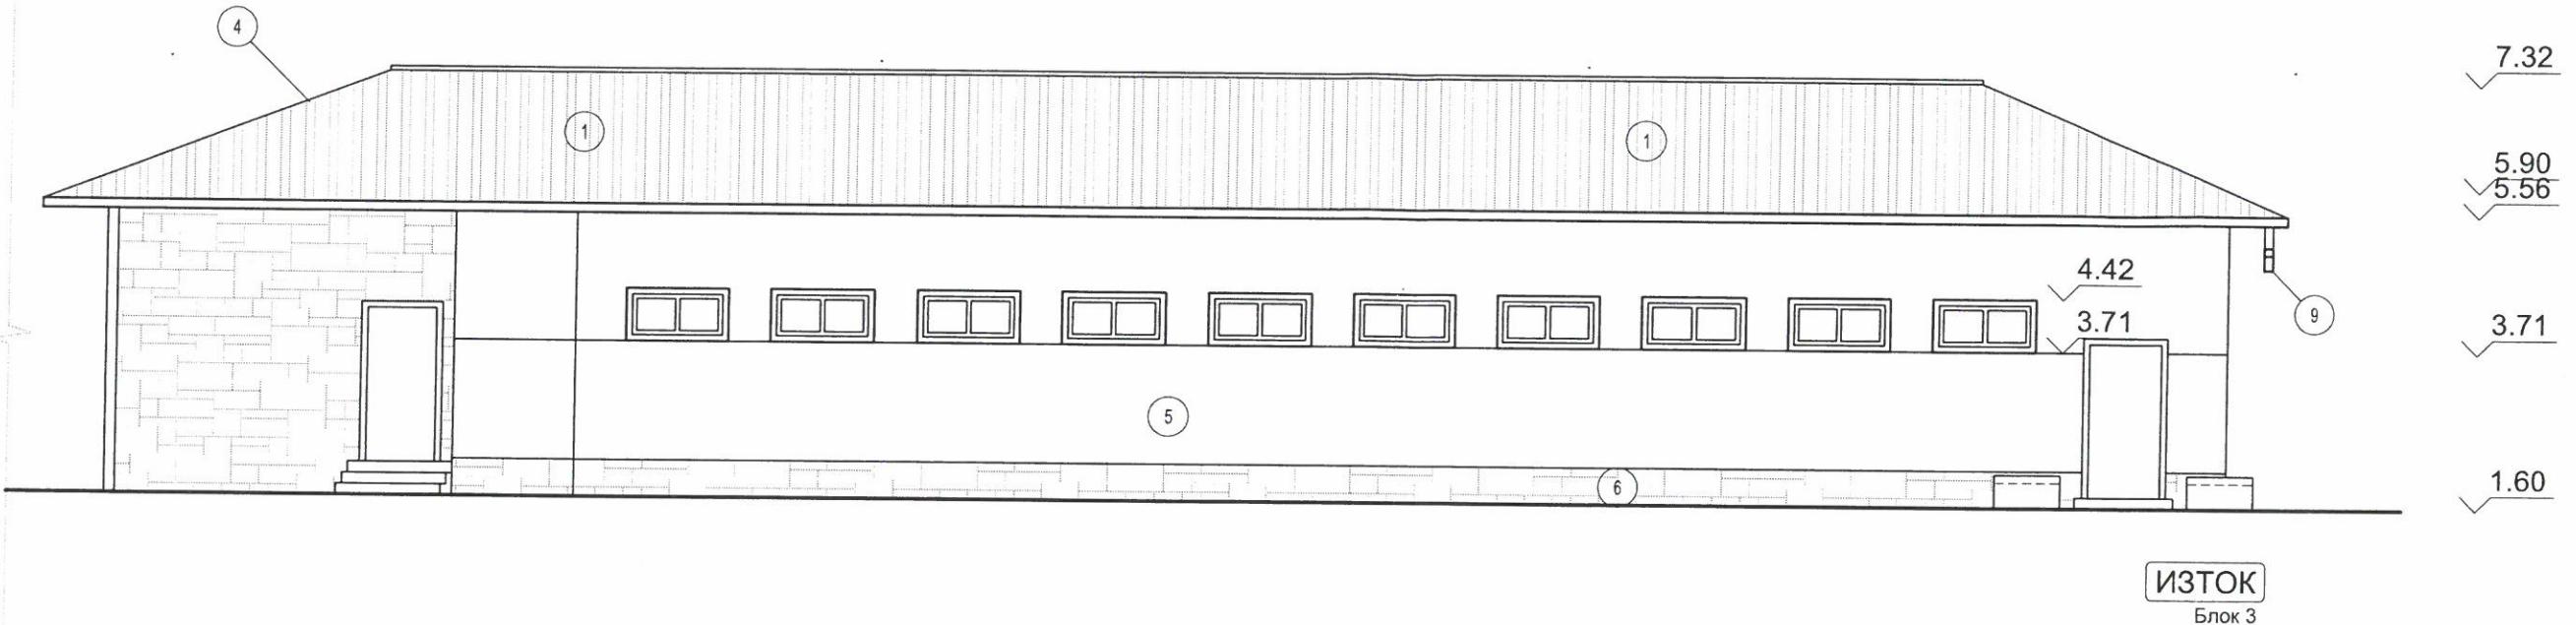

Ремонтни дейности

- ① демонтаж, подреждане, сортиране керемиди
- ② изкърпване на мазилката в увредени участци
- ③ демонтаж и подреждане-капаци
- ④ демонтаж улами
- ⑤ боядисване с бяла фасадна боя
- ⑥ просичане на канал до 15мм над цокъл
- ⑦ подмяна на увредени покривни конструктивни елементи
- ⑧ почистване и обработка с консервант
- ⑨ доставка и монтаж-водост. тръби

Изисквания

Строежът трябва да е проектиран и изпълнен по такъв начин, че да не създава неприемливи рискове от инциденти при обслужване или работа, като подхълъзване, падане, сблъскване, обгаряне, електрически удар, нараняване от експлозия и др. Само в редки случаи се прилагат пясъкоструйни апарати при много търди видове камък(гранит, базалт) или предмети от метал. Основно почистването се извършва с вода или пара. Материалите да са с близки коефициенти на термично разширение, паропроницаемост, водопогълщащаемост. Това е важно в местата, където се застъпват стар с нов материал. Да се спазва принципът - в местата на контакт да не се допускат нови материали с по-висока здравина от тази на оригиналните (старите).

ПЪЛНА ПРОЕКТАНТСКА ПРАВОСНОСТ

дата.....	п. с.
Лъчезар Лалев	
Иван Тасев	
Арх./ЛАБ/ПБЗ	Констр

Ремонтни дейности  
Фасади-БЗ

11/08/2019 11/08

Приемам проекта Възложител