



ПРЕДАВАЩАТА СТОЛОВА

№ 100


ДАТА: ..... ПОСЛА: .....

Лъчезар Лалев Арх/ПАБ/ПБЗ  
Иван Тасев Констр

гр. Лясковец  
кв. 97, УПИ VII

Ремонт на Музей на гурбетчийското градинарство

Архитектура  
Техн. проект

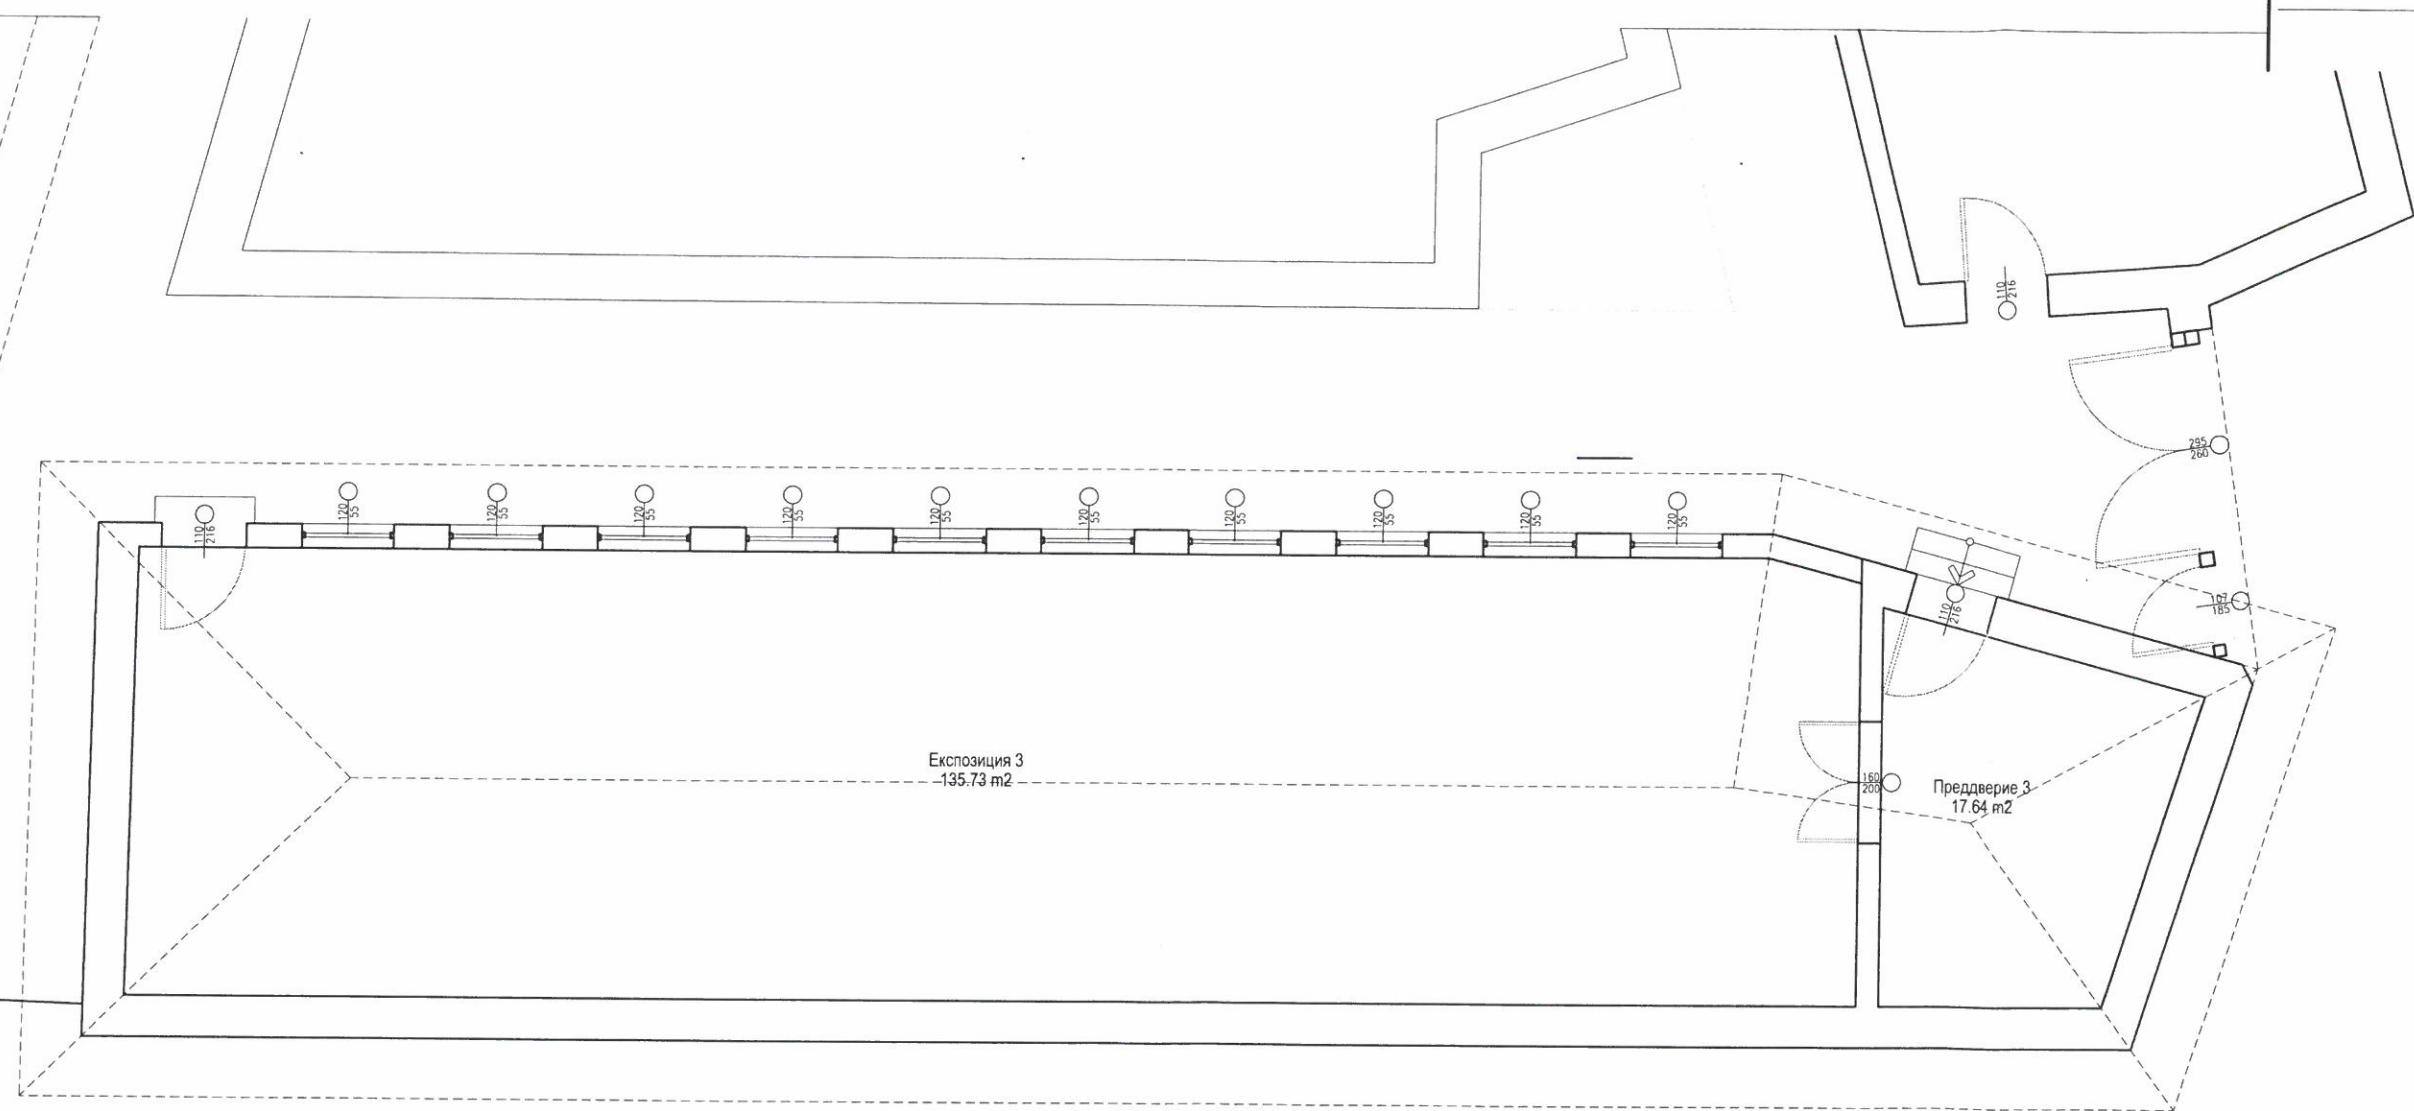

№	Помещение	Състояние	Ремонтни работи
3.1	Експозиция 3	стени - латекс, увреждания от системна влага	просичане на канал над цокъл, шприцване на хидрофобен материал, измазване
3.2	Преддверие	таван - дъсчена обшивка в задоволително състояние под - плочи в добро състояние	изстъргване латекс, шпакловка с готова смес, боядисване с "дишащ" латекс почистване и обработка с консервиращ лак дъсчена обшивка

Блок 3

Ремонтни дейности  
Блок 3

1:100 Лист 4А

Приемам проект