



# ДЕТАЙЛ "А" ОКАПНИК ШАПКА

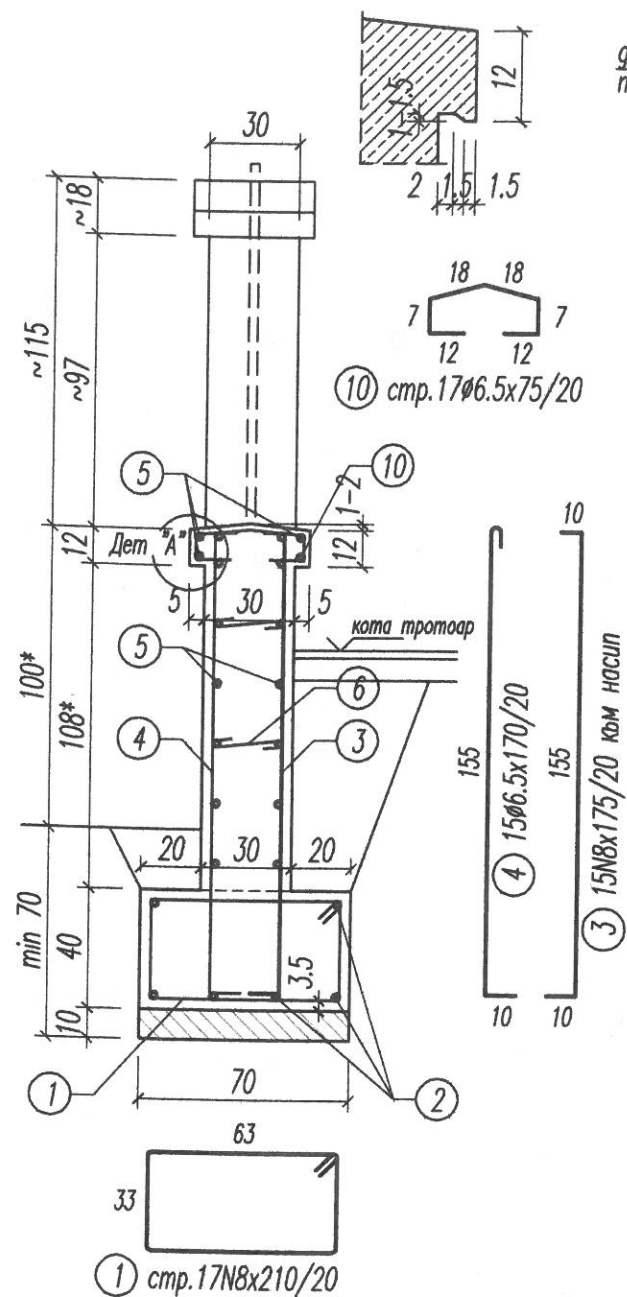


РАЗРЕЗ 1-1

## ЗАБЕЛЕЖКИ

1. Материали:  
-Подложен бетон С8/10 (В10) по БДС EN 206-1/НА;  
-Бетон С16/20 (В20), F50, W0.2 по БДС EN 206-1/НА;  
-Стомана В235 (AI-Ø) и В420 (AIII-N) по БДС 4758:2008;
2. Посочената дълбочина на фундиране е минимална. Да се копае до здрава почва.
3. Размерите означени с "\*" могат да варират спрямо теренните условия! За поз. 3,4 и 7 да се вземе мярка от място преди поръчване на арматурката!
4. Закладните части (34) се уточняват на място със строителя и Възложителя!

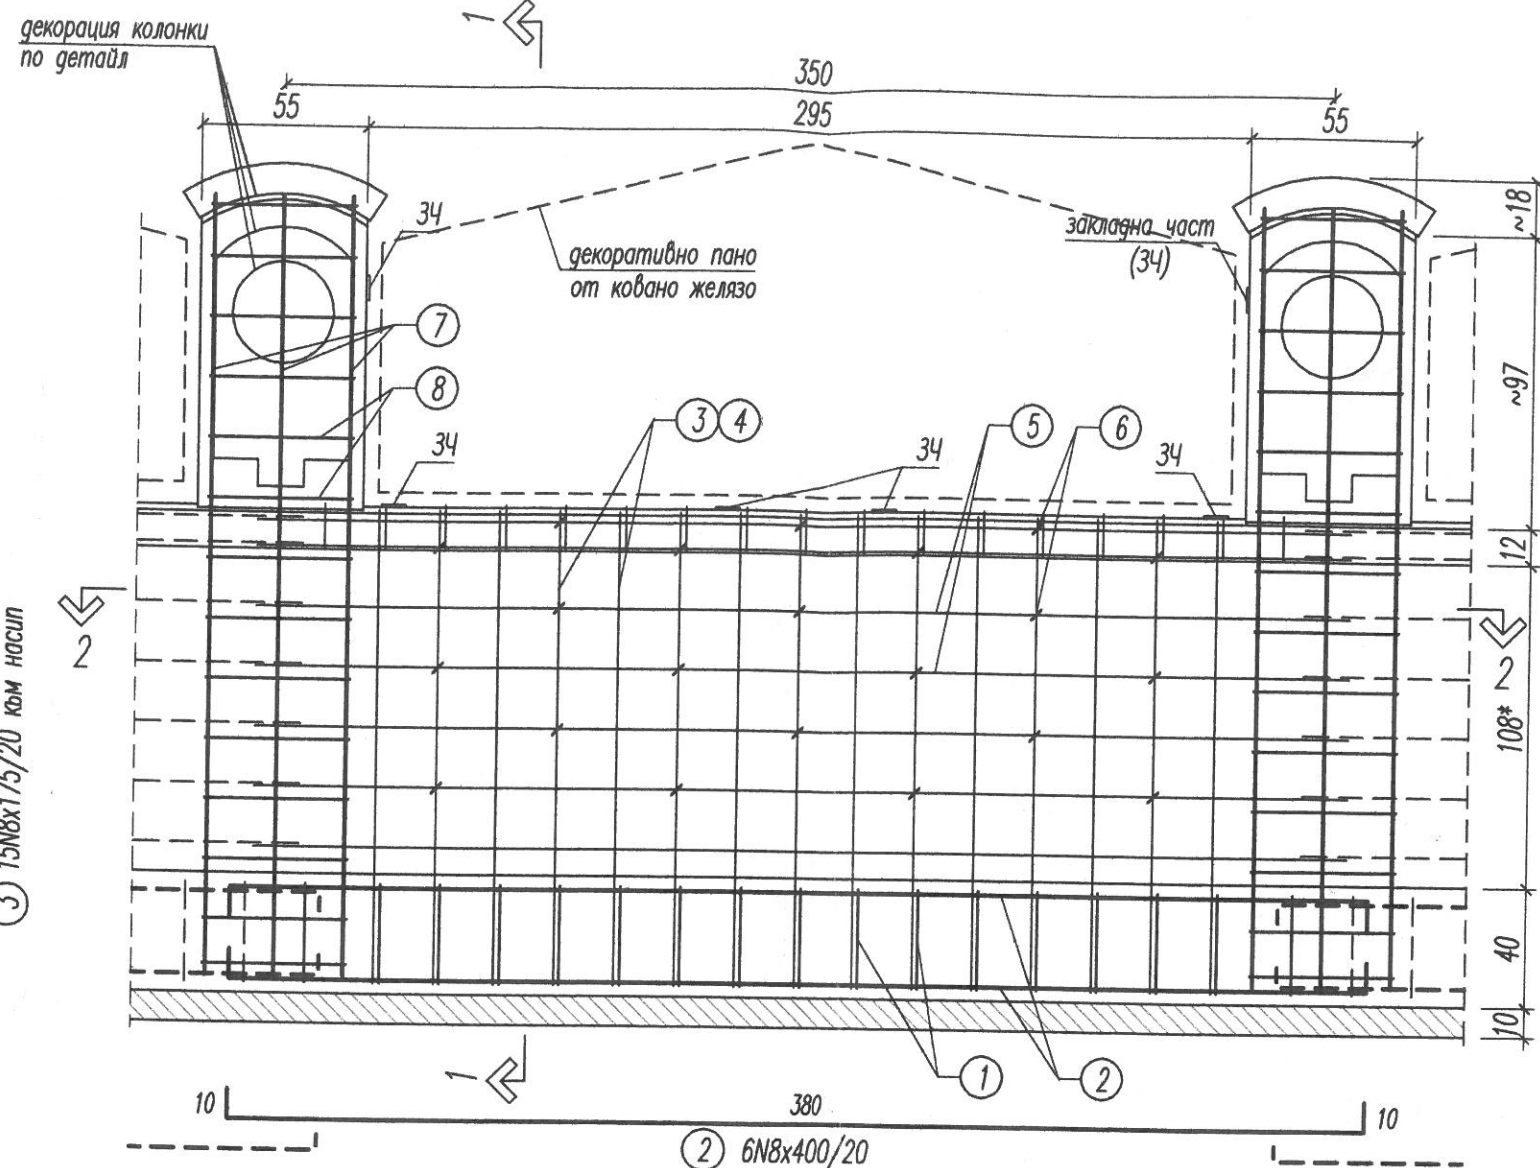

ФРОНТАЛЕН ИЗГЛЕД


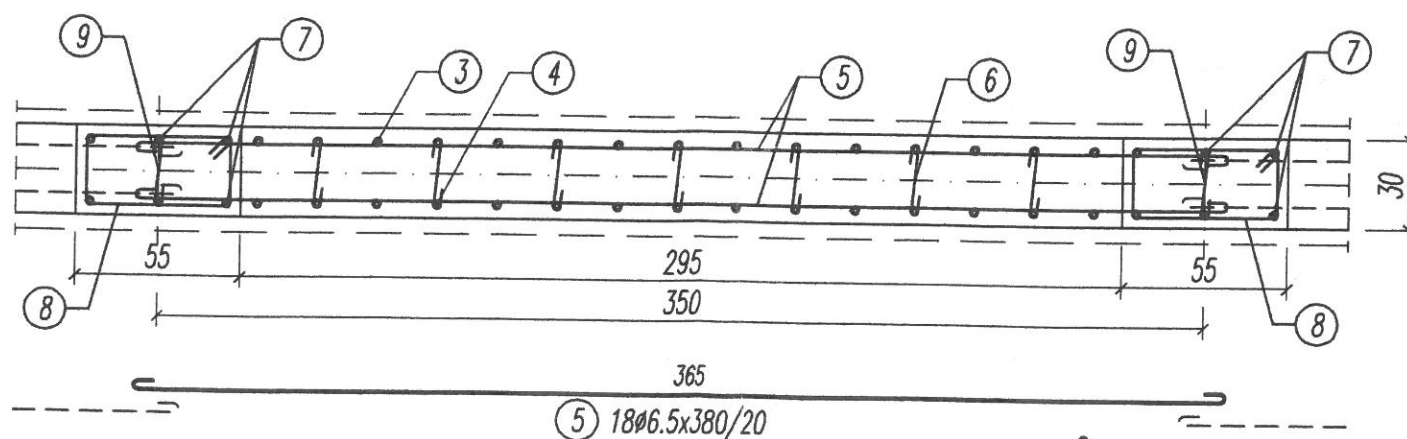


РАЗРЕЗ 2-2

6 21Ø6.5x40/40 шахм.

АрхПро

© Юли 2014

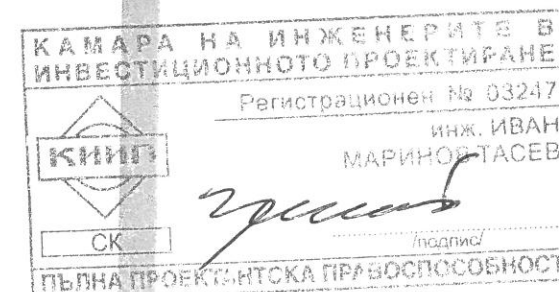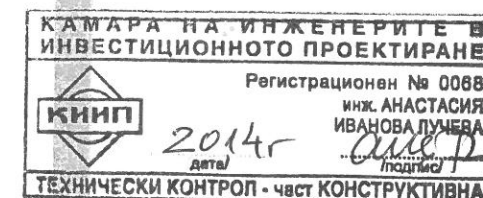

АрхПро

Детайл  
ПОДПОРНА СТЕНА

1:25