

Дребномашабни инфраструктурни дейности, свързани с организацията и провеждането на иновативното културно събитие "Карвинг фестивал - Лясковец - пъстра столица на зеленчуците и гурбетчийското градинарство"

**Осветление 1:200**

Технически проект Електро

Рехабилитация дворно пространство в Музей на гурбетчийското градинарство

гр. Лясковец, кв. 97, УПИ VIII



Лъчезар Лалев	архитект
Ретина Лазарова	ланд. арх.
Розин Харизанов	Електро
Приеман проекта	Възложител



9 Номер на растителен вид  
 1 Брой

- Широколистни дървета - същ.
- Иглолистни дървета - съществуващи
- Широколистни и иглолистни дървета, храсти - нови

### Видов състав

10. Rhus typhina - 8 бр

"ЕЛИЦА-99" - В.Търново  
 Строителен надзор  
 лиценз ЛУ-000501/11.05.06 г.  
 Заверил: .....


Дребномащабни инфраструктурни дейности, свързани с организацията и провеждането на иновативното културно събитие "Карвинг фестивал - Лясковец - пъстра столица на зеленчуците и гурбетчийското градинарство"


Дендрологична ведомост 1:250

Технически проект Паркоустройство

Оформяне входно пространство към карвинг фестивала - възстановяване на зелена площ в част от ПИ 1008 в УПИ I, кв. 79, разположена край ул. "Н. Козлев"

гр. Лясковец, кв. 79, УПИ I

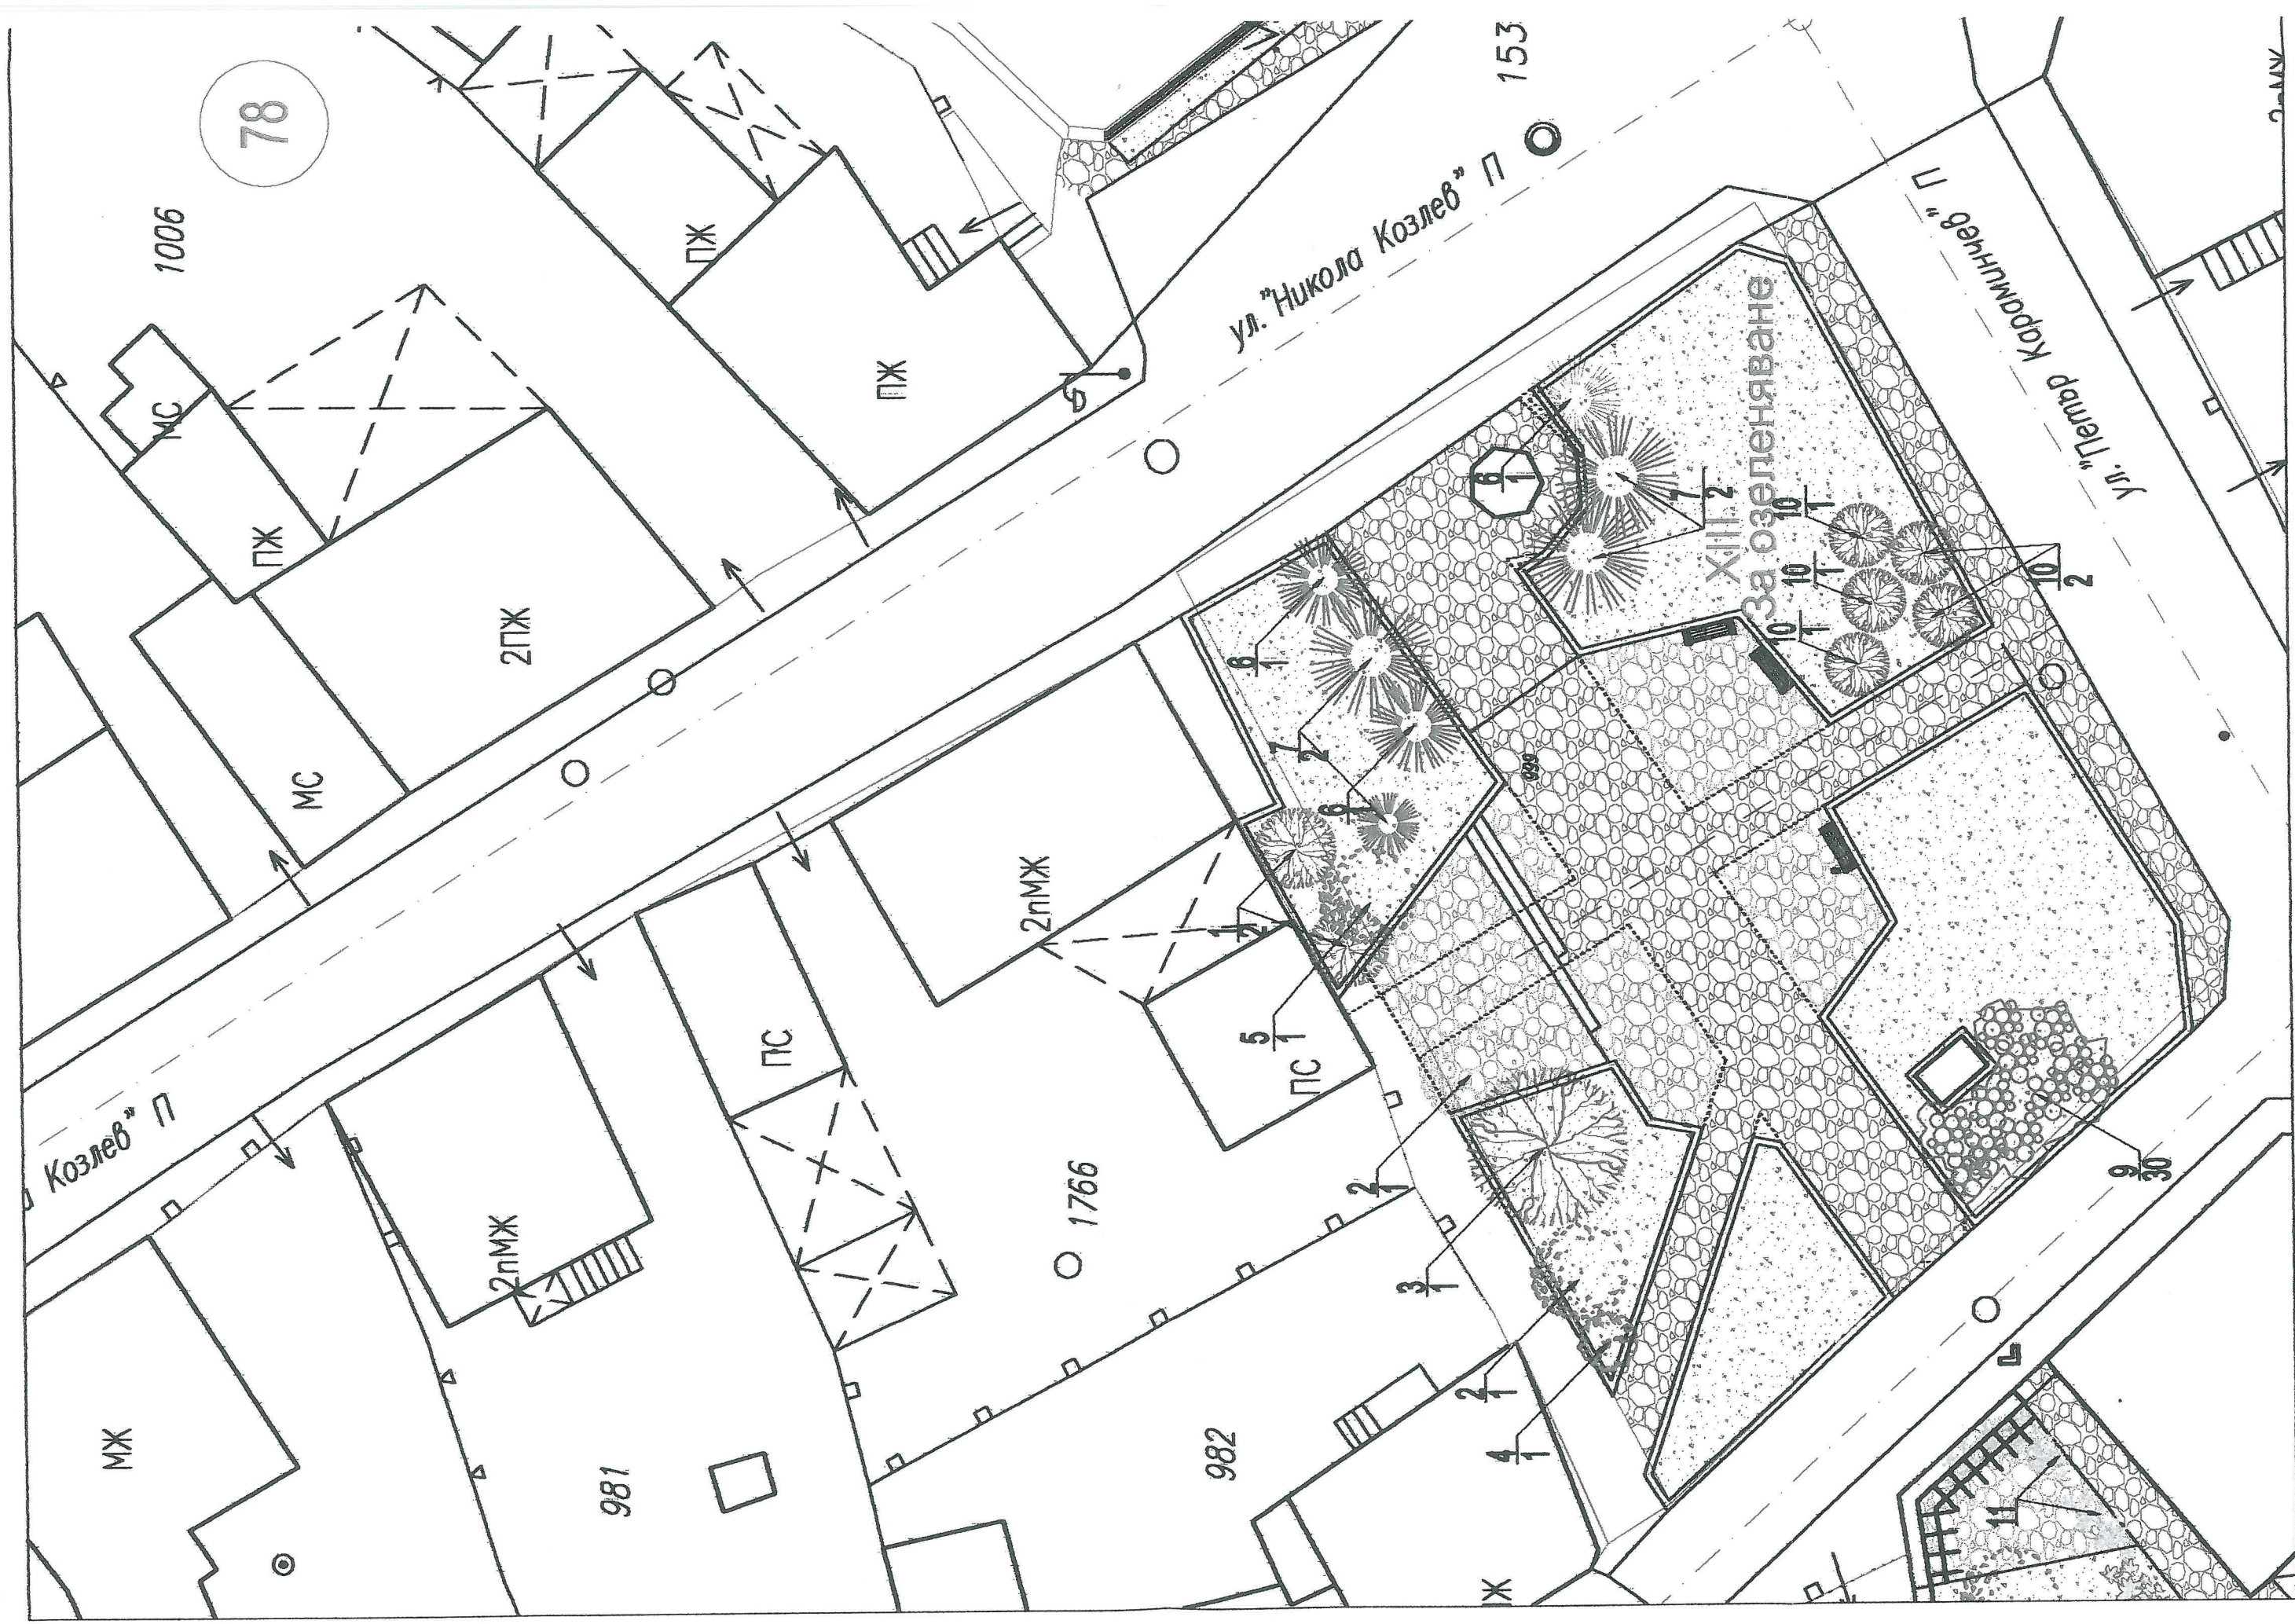

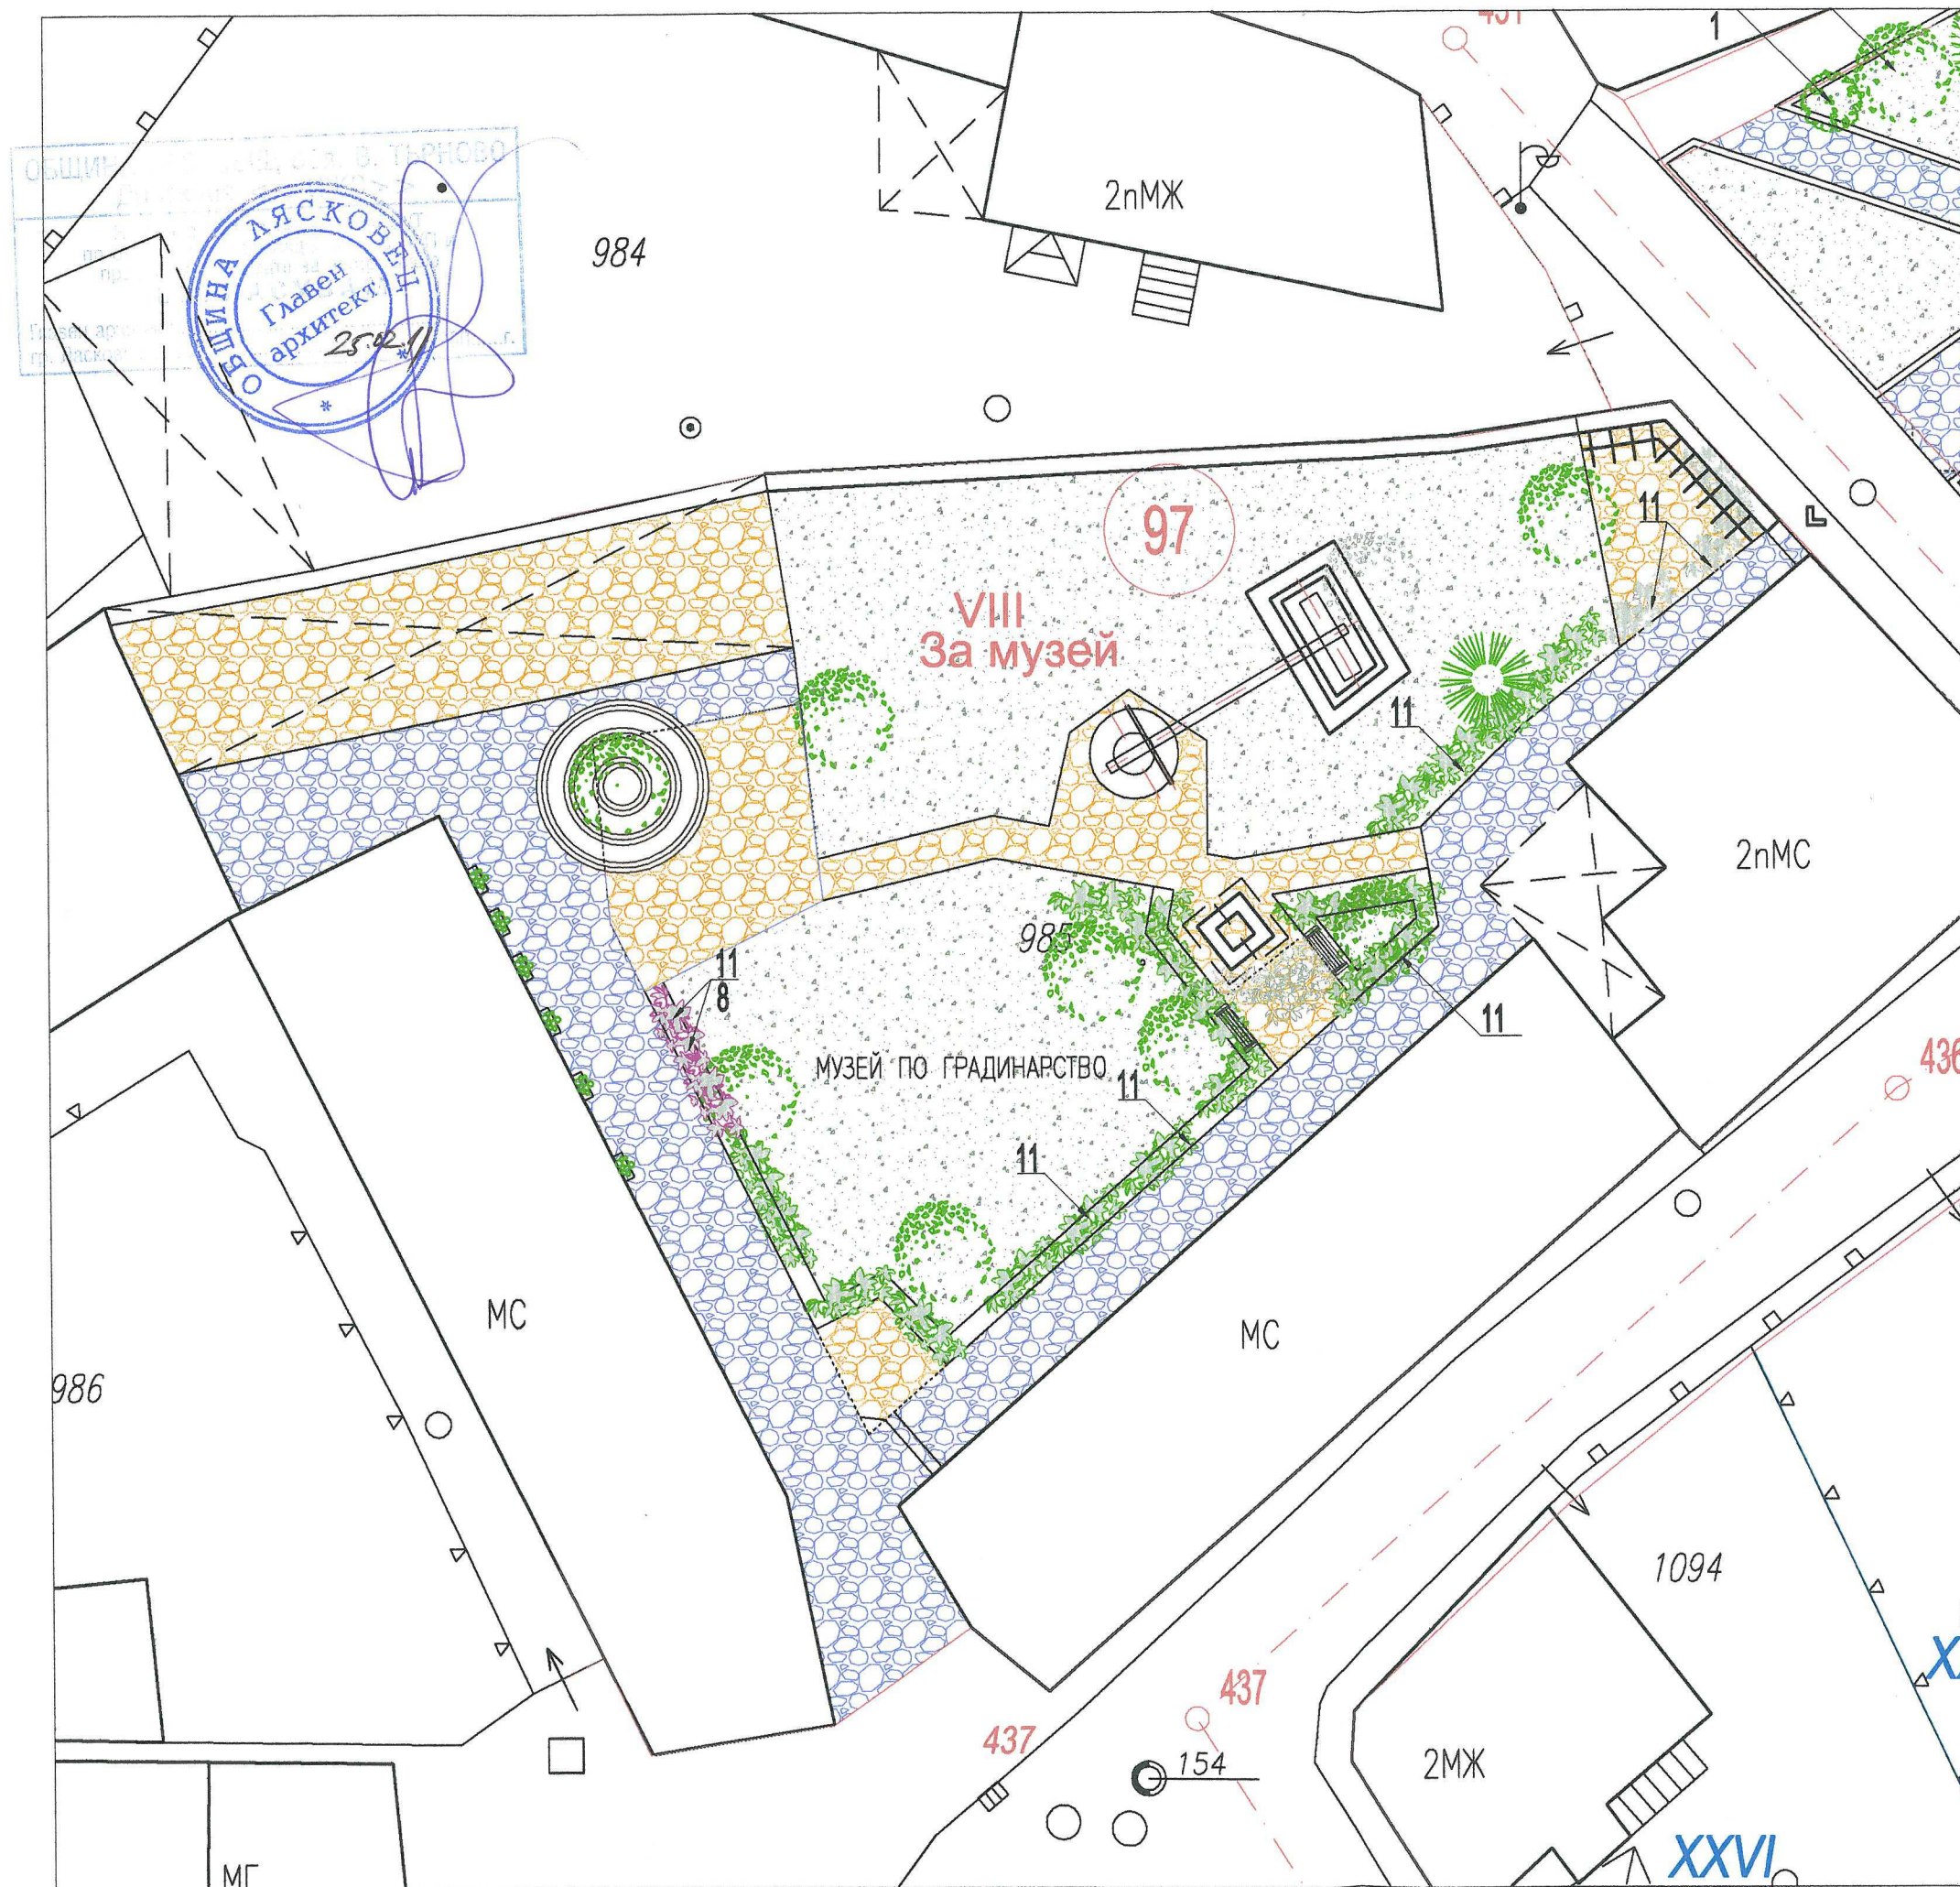

Лъчезар Лалев	архитект
Регина Лазарова	ланд. арх.
Розин Харизанов	Електро
Приемам проекта	Възложител

9. Номер на растителен вид  
1 Брой

-  Широколистни дървета - същ.
-  Иглолистни дървета - съществуващи
-  Храсти - съществуващи
-  Храсти - нови
-  Дървета и храсти - премахват се

### Видов състав

11. Buxus sempervirens - 8 бр

"ЕЛИЦА-99" - В.Търново  
Строителен надзор  
лиценз д-р-000501/11.05.06 г.  
Заверил: 

Дребномащабни инфраструктурни дейности, свързани с организацията и провеждането на иновативното културно събитие "Карвинг фестивал - Лясковец - пъстра столица на зеленчуците и гурбетчийското градинарство"



Дендрологична ведомост 1:200

Технически проект Паркоустройство

Рехабилитация дворно пространство в Музей на гурбетчийското градинарство

гр. Лясковец, кв. 97, УПИ VIII

настилка кам. плочи на свободен лом  
 пясъчно легло  
 изравняване на нивото с несотриран тр. камък  
 трамбована и почистена от растителност почва

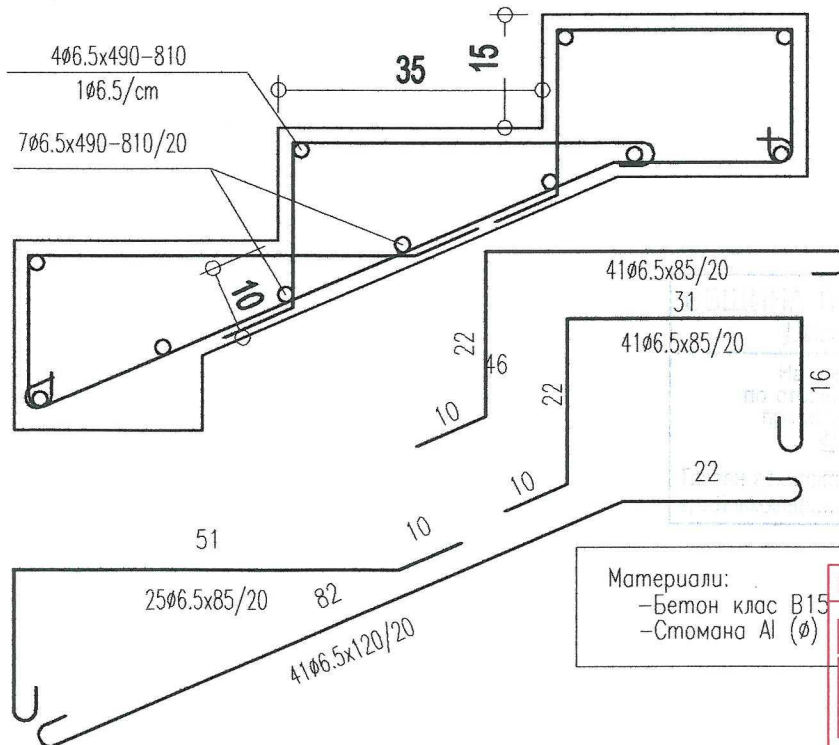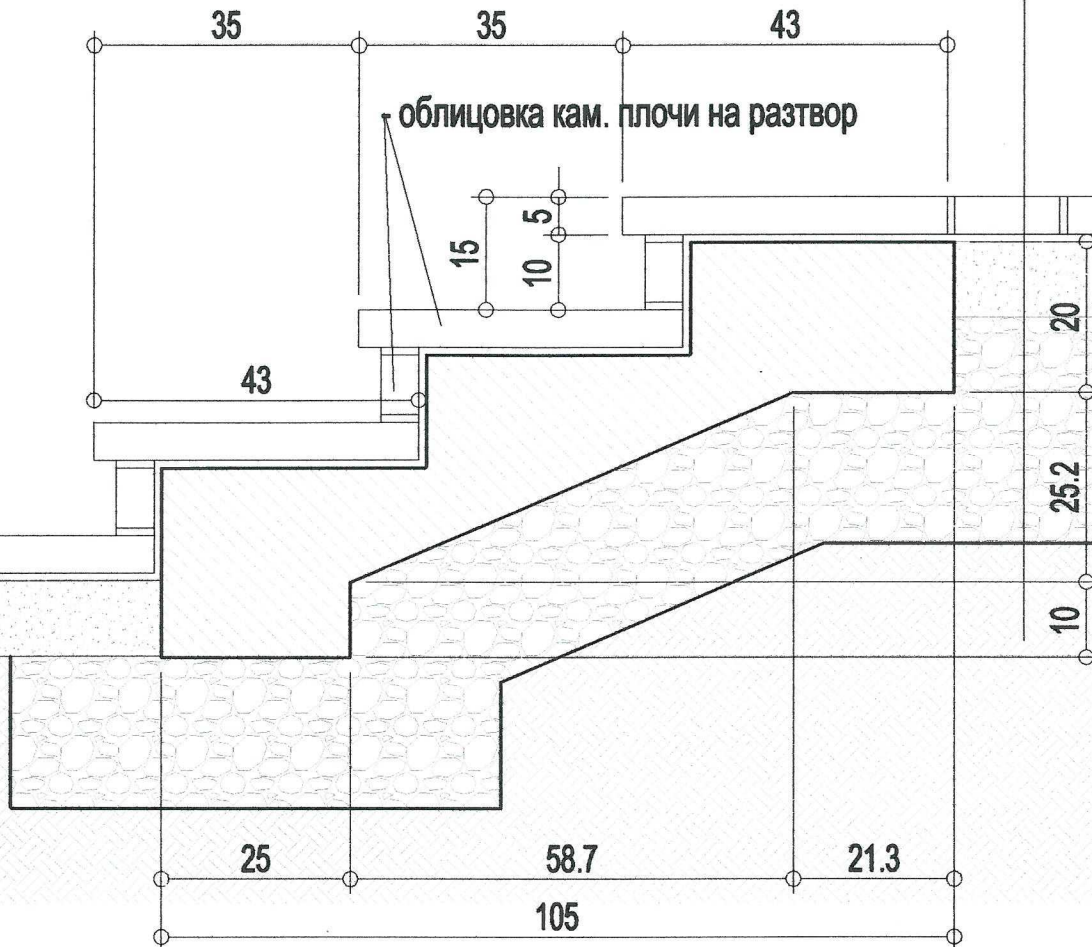

Материали:  
 - Бетон клас В15  
 - Стомана А1 (Ø)

"ЕЛИЦА-99" - В.Търново  
 Строителен надзор  
 Лиценз № 000501 / 1.05.06 г.  
 Завершил

ОБЩИНА

архитект

ПЪЛНА ПРОЕКТАНТСКА ПРАВОСПОСОБНОСТ

арх. ЛЪЧЕЗАР В. ЛАЛЕВ

Рег. № 01643

дата ..... подпис .....

01643 01643 01643







**АрхПро**

ПЪЛНА ПРОЕКТАНТСКА ПРАВОСПОСОБНОСТ

арх. ЛЪЧЕЗАР В. ПАЛЕВ

Рег. № 01043

© Януари 2011

подпис ...

Розин Харизанова Електро

Илона Коцупулос лена. арх.

Приемам проекта Възложител

ЕЛИЦА-99 - Б.Търново

Строителен надзор

лиценз № 00050/11.05.06 г.

Заверили: ...

- Тревни площи
- Настилка кам. плочи естествен лом съществуваща
- Настилка кам. плочи естествен лом нова, разширение
- Настилка ивици от кам. плочи и гранитен паваж 10/10/6
- Маршрут за ритуали и танци

- Експозиционна площадка
- Кладенец съществуващ
- Плочопътека
- Водочерпателно колело
- Навес експозиционен
- Дървена пейка подвижна
- Декоративни цветарници
- Пергола - реконструкция

Дребномащабни инфраструктурни дейности, свързани с организацията и провеждането на иновативното културно събитие "Карвинг фестивал - Лясковец - пъстра столица на зеленчуците и гурбетчийското градинарство"

Благоустройство 1:200

Технически проект Архитектура

Рехабилитация дворно пространство в Музей на гурбетчийското градинарство

гр. Лясковец, кв. 97, УПИ VIII