


ЛЕГЕНДА:

- PVC Канал 100/40
- PVC Канал 60/40
- PVC Канал 40/40
- PVC Канал 20/20
- PVC Канал 18/13

- Разклонителна кутия открит монтаж за осветителна инсталация
- Разклонителна кутия открит монтаж за аварийно осветление
- Разклонителна кутия за открит монтаж за силова инсталация

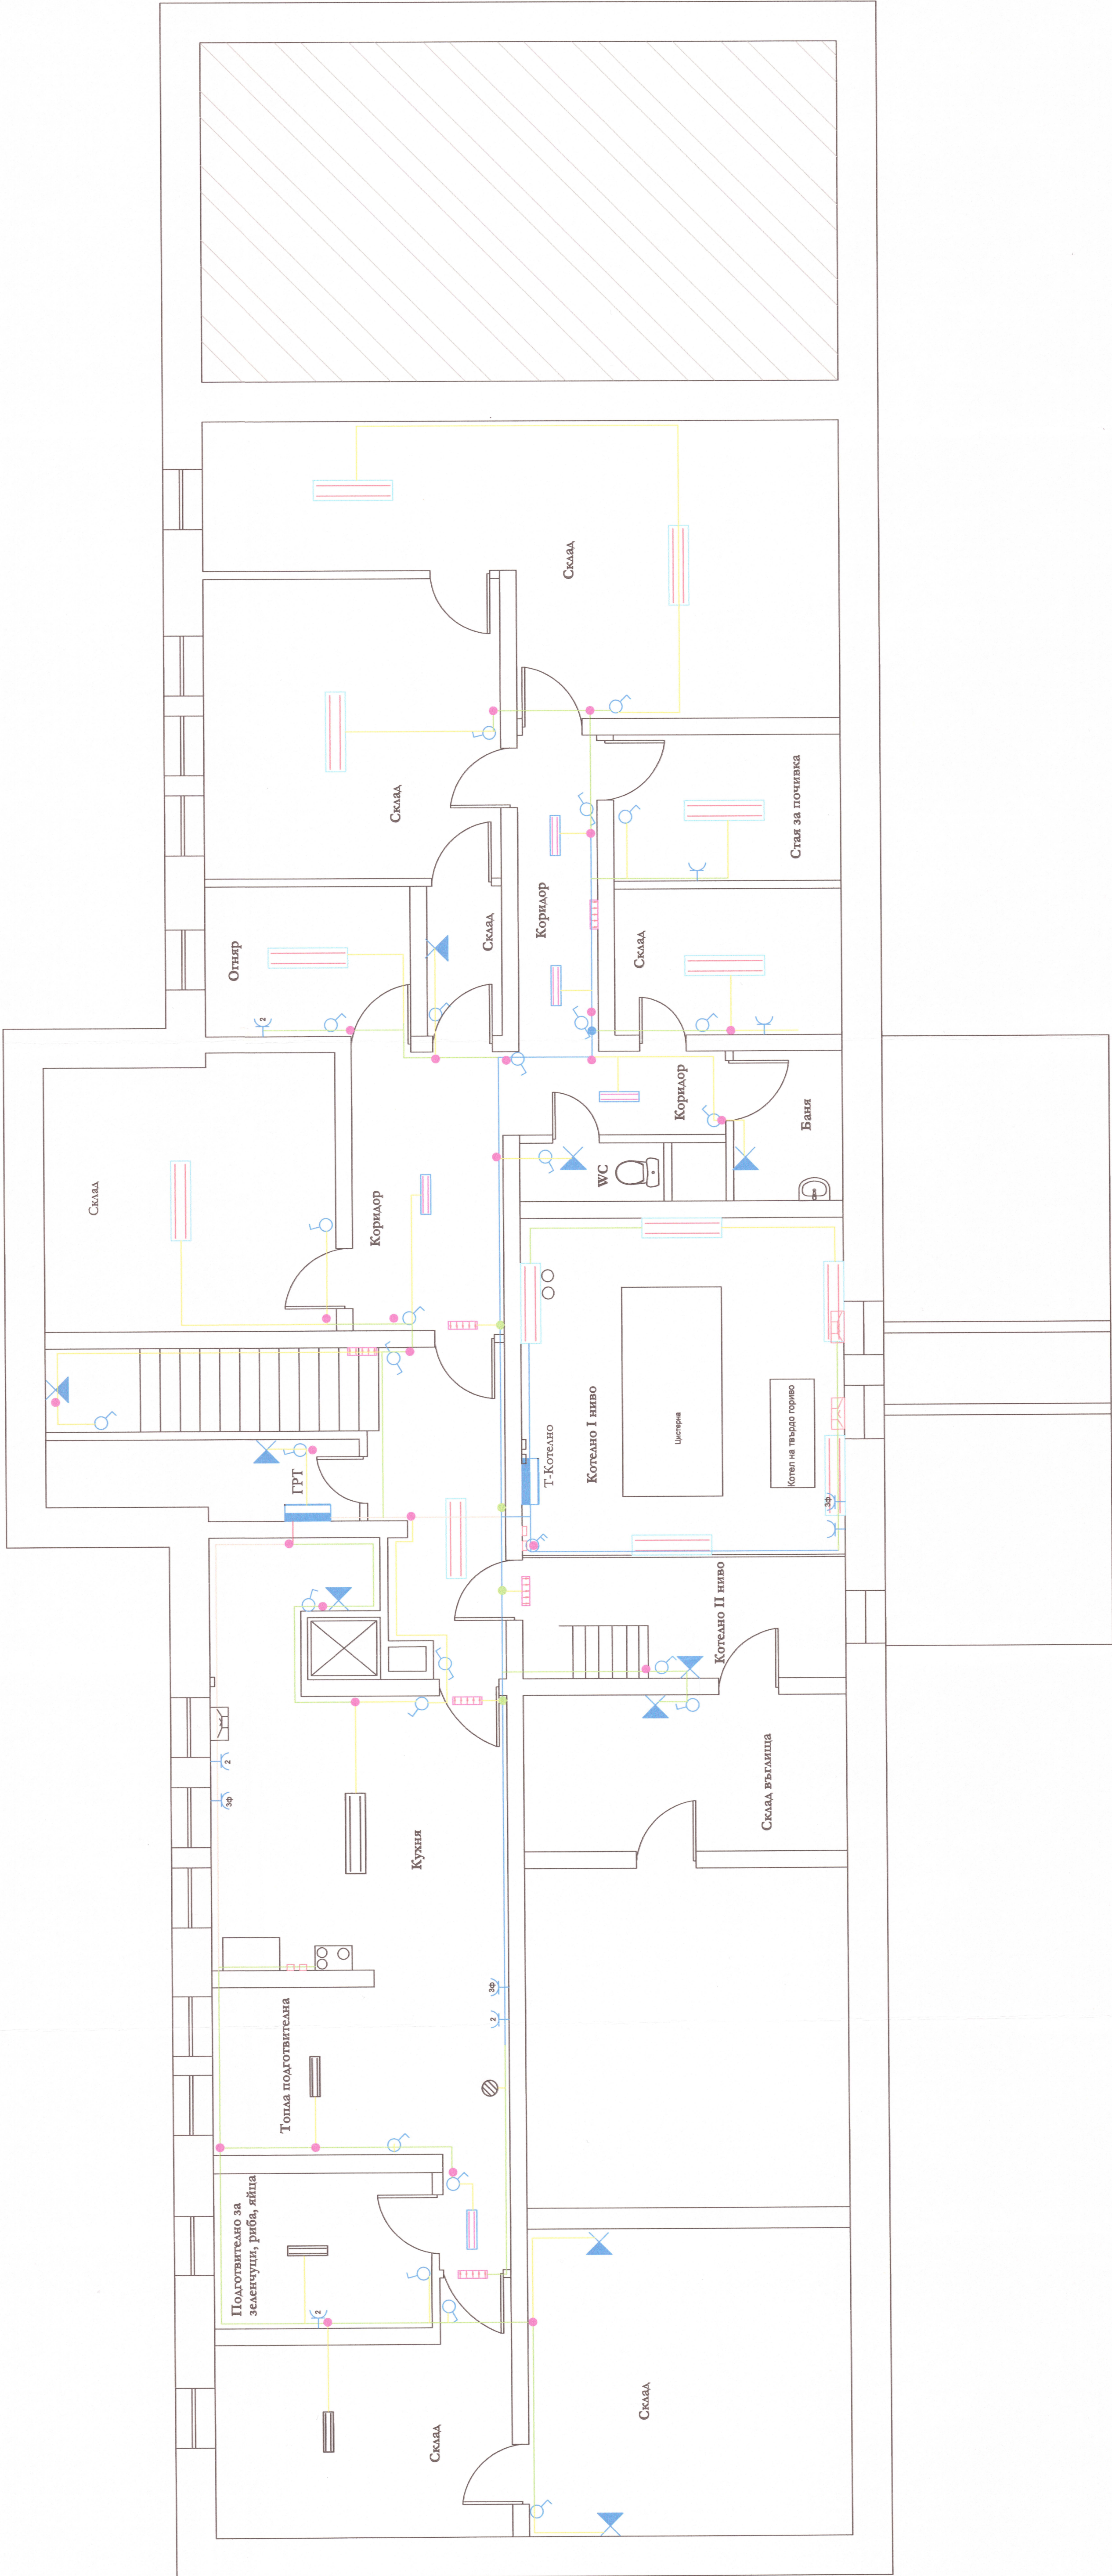

ЕТРА-ЕЛ ООД
5000 В.Търново, ул.Матейска 3
тел.062/638981 факс:062/602481
e-mail:office@etra-el.com
www.etra-el.com

Обект: Ремонт на електрическата инсталация в сутерена на ЦДЦ "Сладкопояна чулуица" с. Джуланица

PVC Канални канали	
Масаб:	1:50
Лист:	3 / 6
PVC Канални канали	
Гл.Архитект	Полпис
Тех.Контрол	
Част.Ел.	Фаза:Технически проект
Възложител	Общ.Ласковец
Проектир:	инж.Н. Николаев
Г.Секция	
Конструкция	
гр.В.Търново	Дата:Февруари 2015