



СИЛЕТ ОТ ЗАПАД М-1:100 А

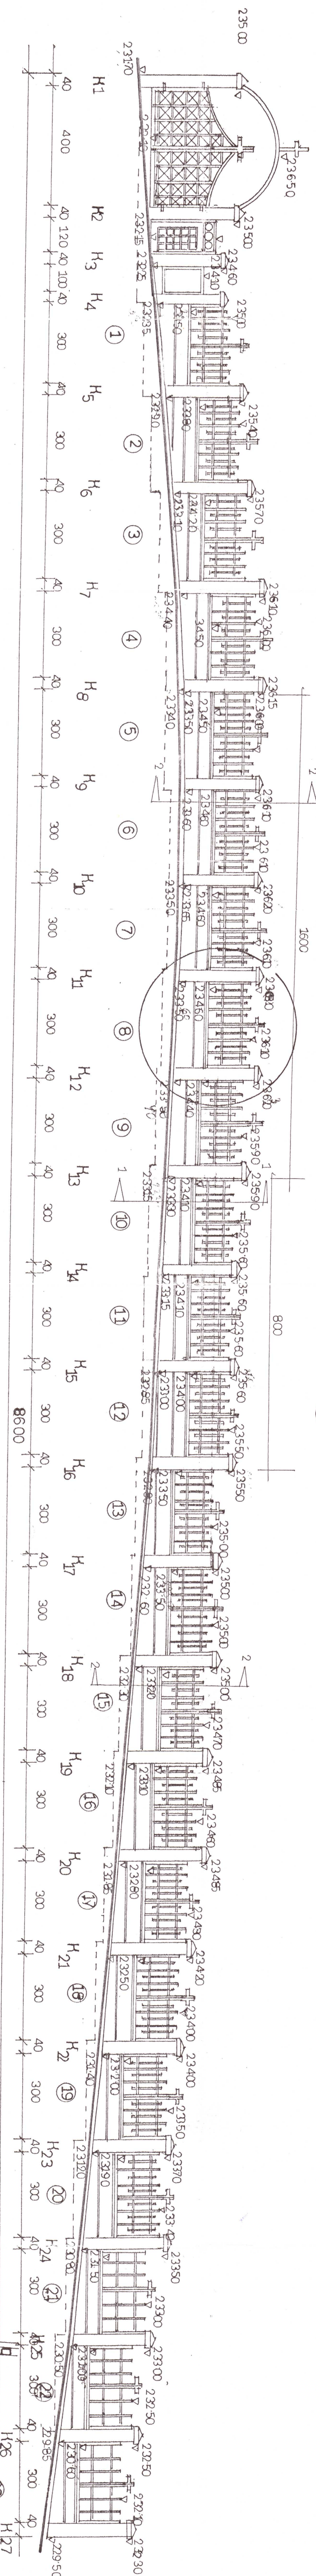

СИТУАЦИОНЕН ПЛАН М-1:100

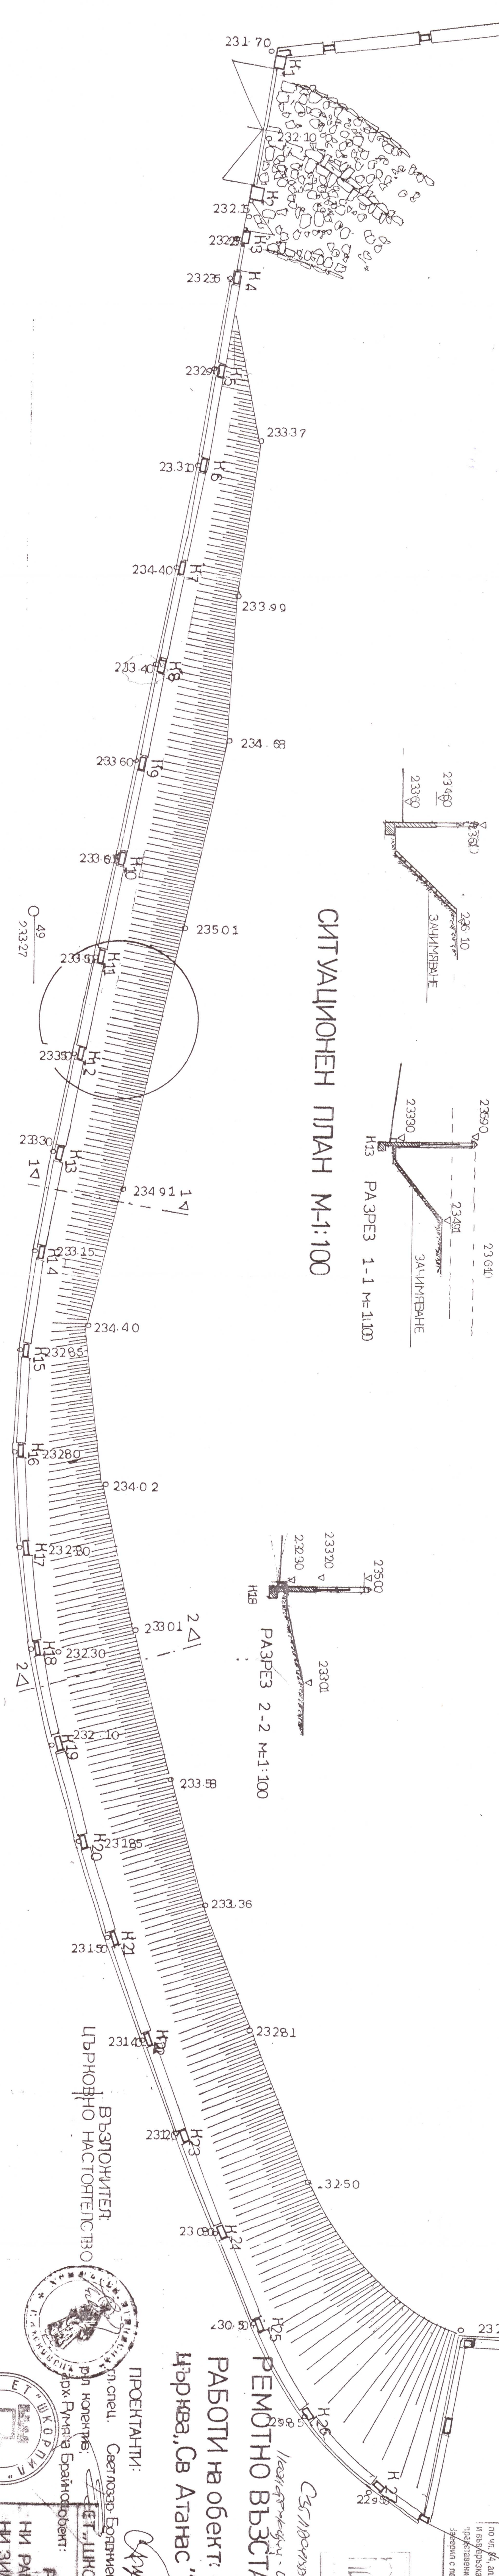

РАБОТИ НА ОБЕКТ: ОГРАДЕН ЗИД НА ЦЪРКВА, Св. Атанас, гр. Лясковец

ПРОЕКТАНТИ: Сест. Грозд. Боянчев

РЕМОНТНО ВЪЗСТАНОВИТЕЛНИ РАБОТИ НА ОГРАДИ И ПОТОРНИ ЗИДОВЕ И ПИТАВЛАНЬЩА

РЕМОНТНО ВЪЗСТАНОВИТЕЛНИ РАБОТИ НА ОГРАДИ И ПОТОРНИ ЗИДОВЕ И ПИТАВЛАНЬЩА

РЕМОНТНО ВЪЗСТАНОВИТЕЛНИ РАБОТИ НА ОГРАДИ И ПОТОРНИ ЗИДОВЕ И ПИТАВЛАНЬЩА